


Legenda:

- słup h=6m, wysięgnik 1mx1,5mx5°
oprawa P=55W
- słupek oświetleniowy h=0,9m II kl. ochrony
P=21W
- oprawa doziemna Runa LED 1 II kl. ochrony
P=3W
- oprawa doziemna Runa LED 4 I kl. ochrony
P=19W

Uwaga:
Wszystkie kable oświetleniowe układać w rurach DVR 75

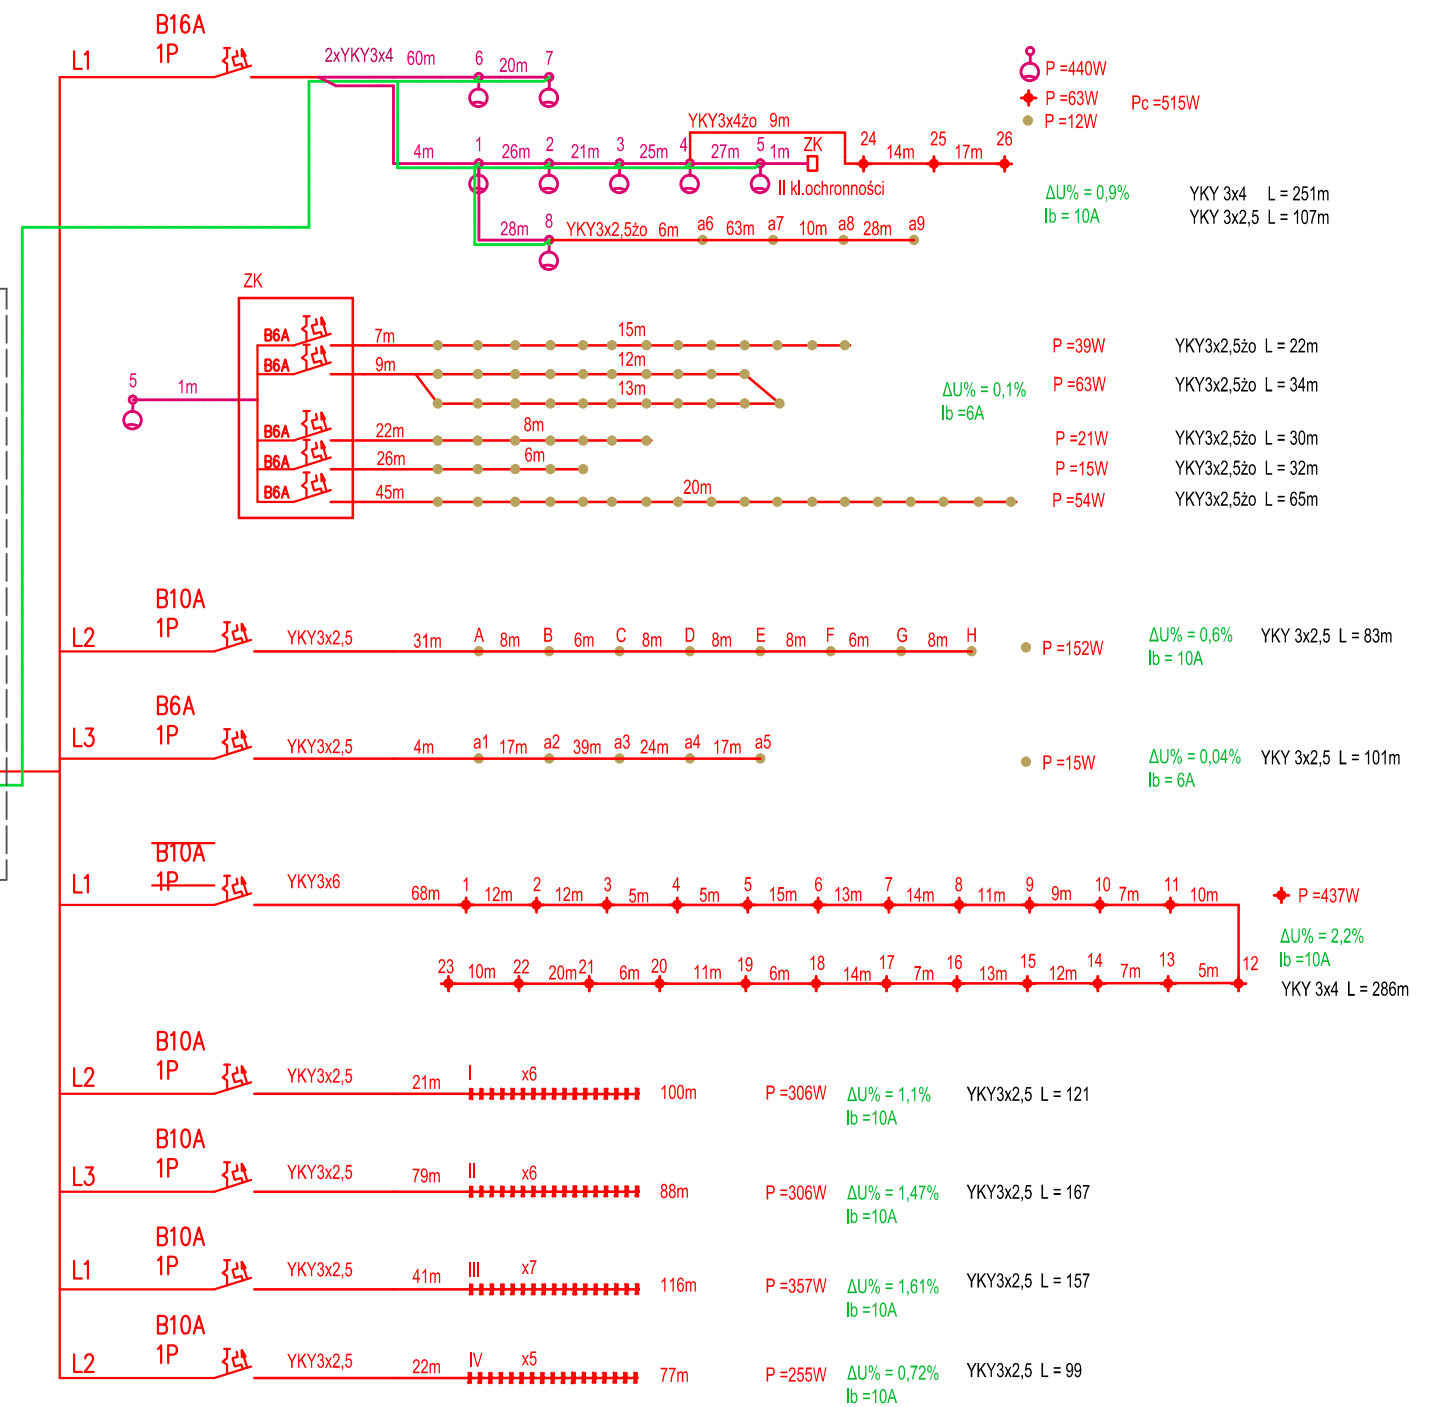

Tytuł opracowania		
Przebudowa Placu Bohaterów wraz z infrastrukturą towarzyszącą		
Investor	Obiekt	
Gmina Słubice ul. Akademicka 1 69-100 Słubice	Plac Bohaterów, 69-100 Słubice działki nr ew. : 470, 459, 469 obręb M. Słubice 0001	
Projektant	Tytuł rysunku	
	SCHEMAT ZASILANIA	
	Numer rysunku: E4	Umowa nr W/120/2018 z dn. 27.04.2018 r.
Zespół projektowy	Branża: ELEKTRYCZNA	Data: maj 2018
Projektował: mgr inż. Ryszard Kieś Wa-28/94		
Sprawdził: mgr inż. Jacek Łukasik MAZ/0085/POOE/03		